


План паркинга.  
(-1 этаж на отм. -5,350)

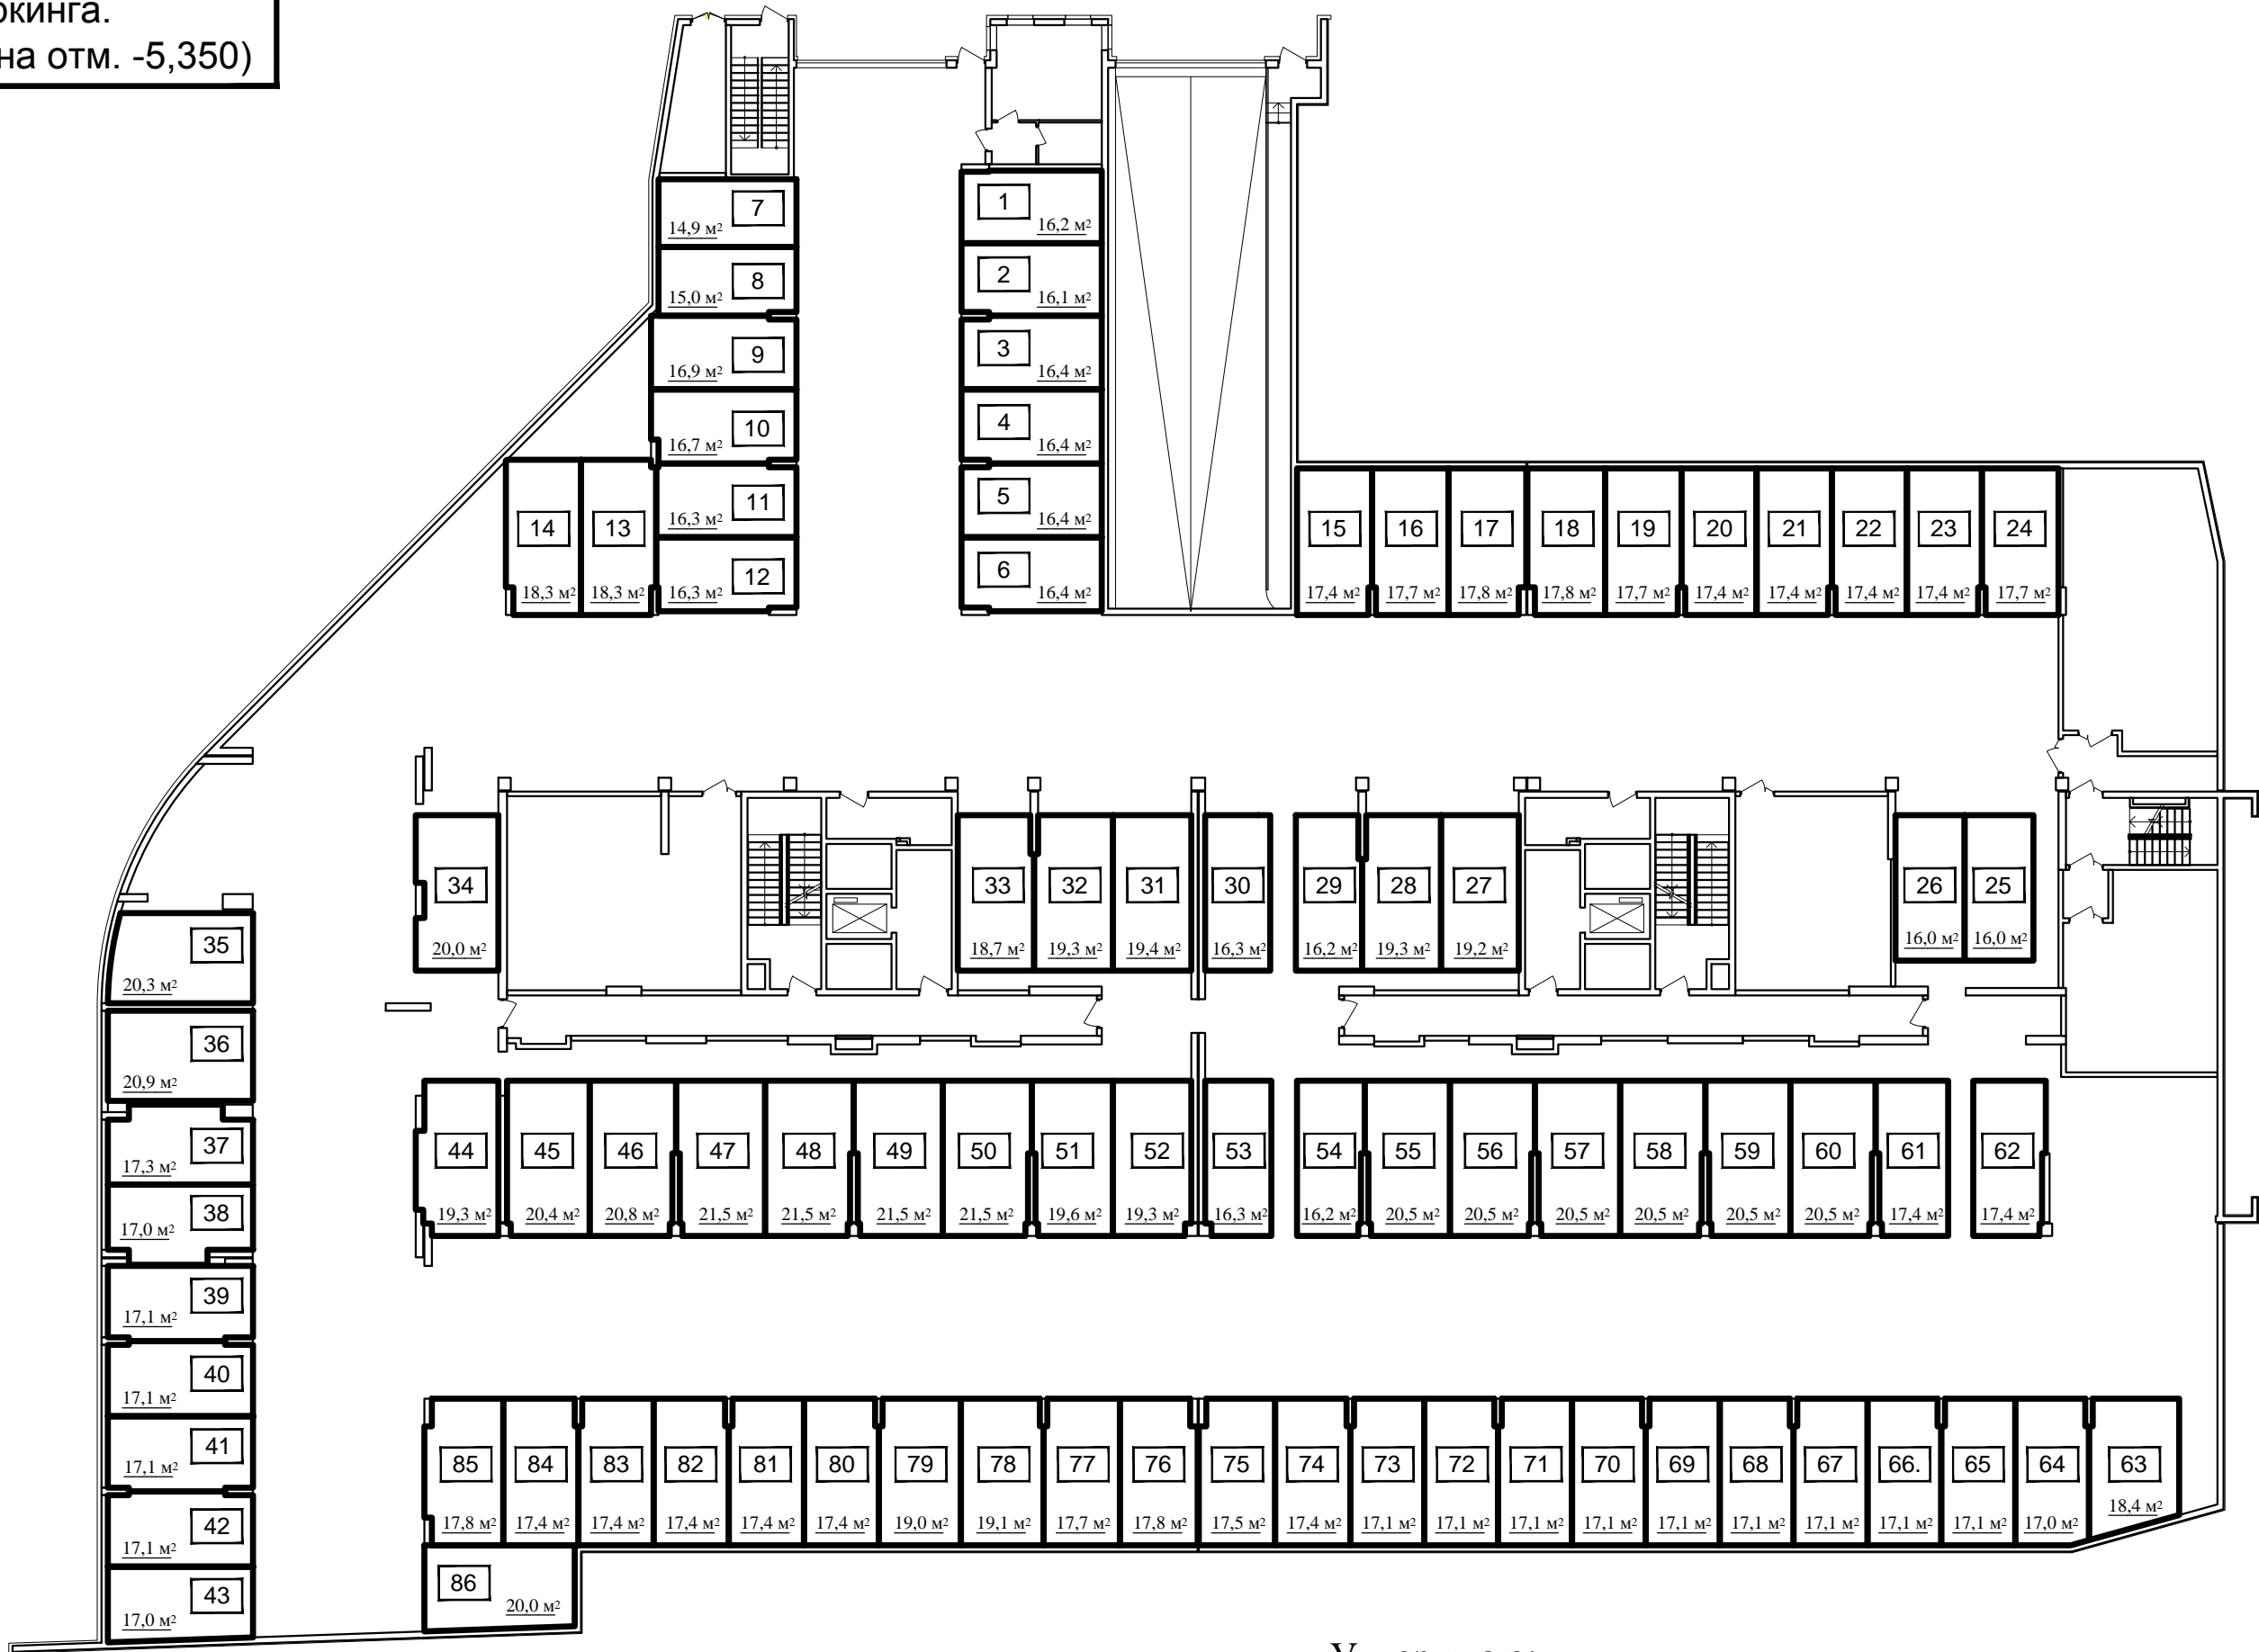

Утверждаю:  
Генеральный директор  
Либушкин Д.В.

\_\_\_\_\_  
" " 2017 г.