


Секция 1  
этаж 8

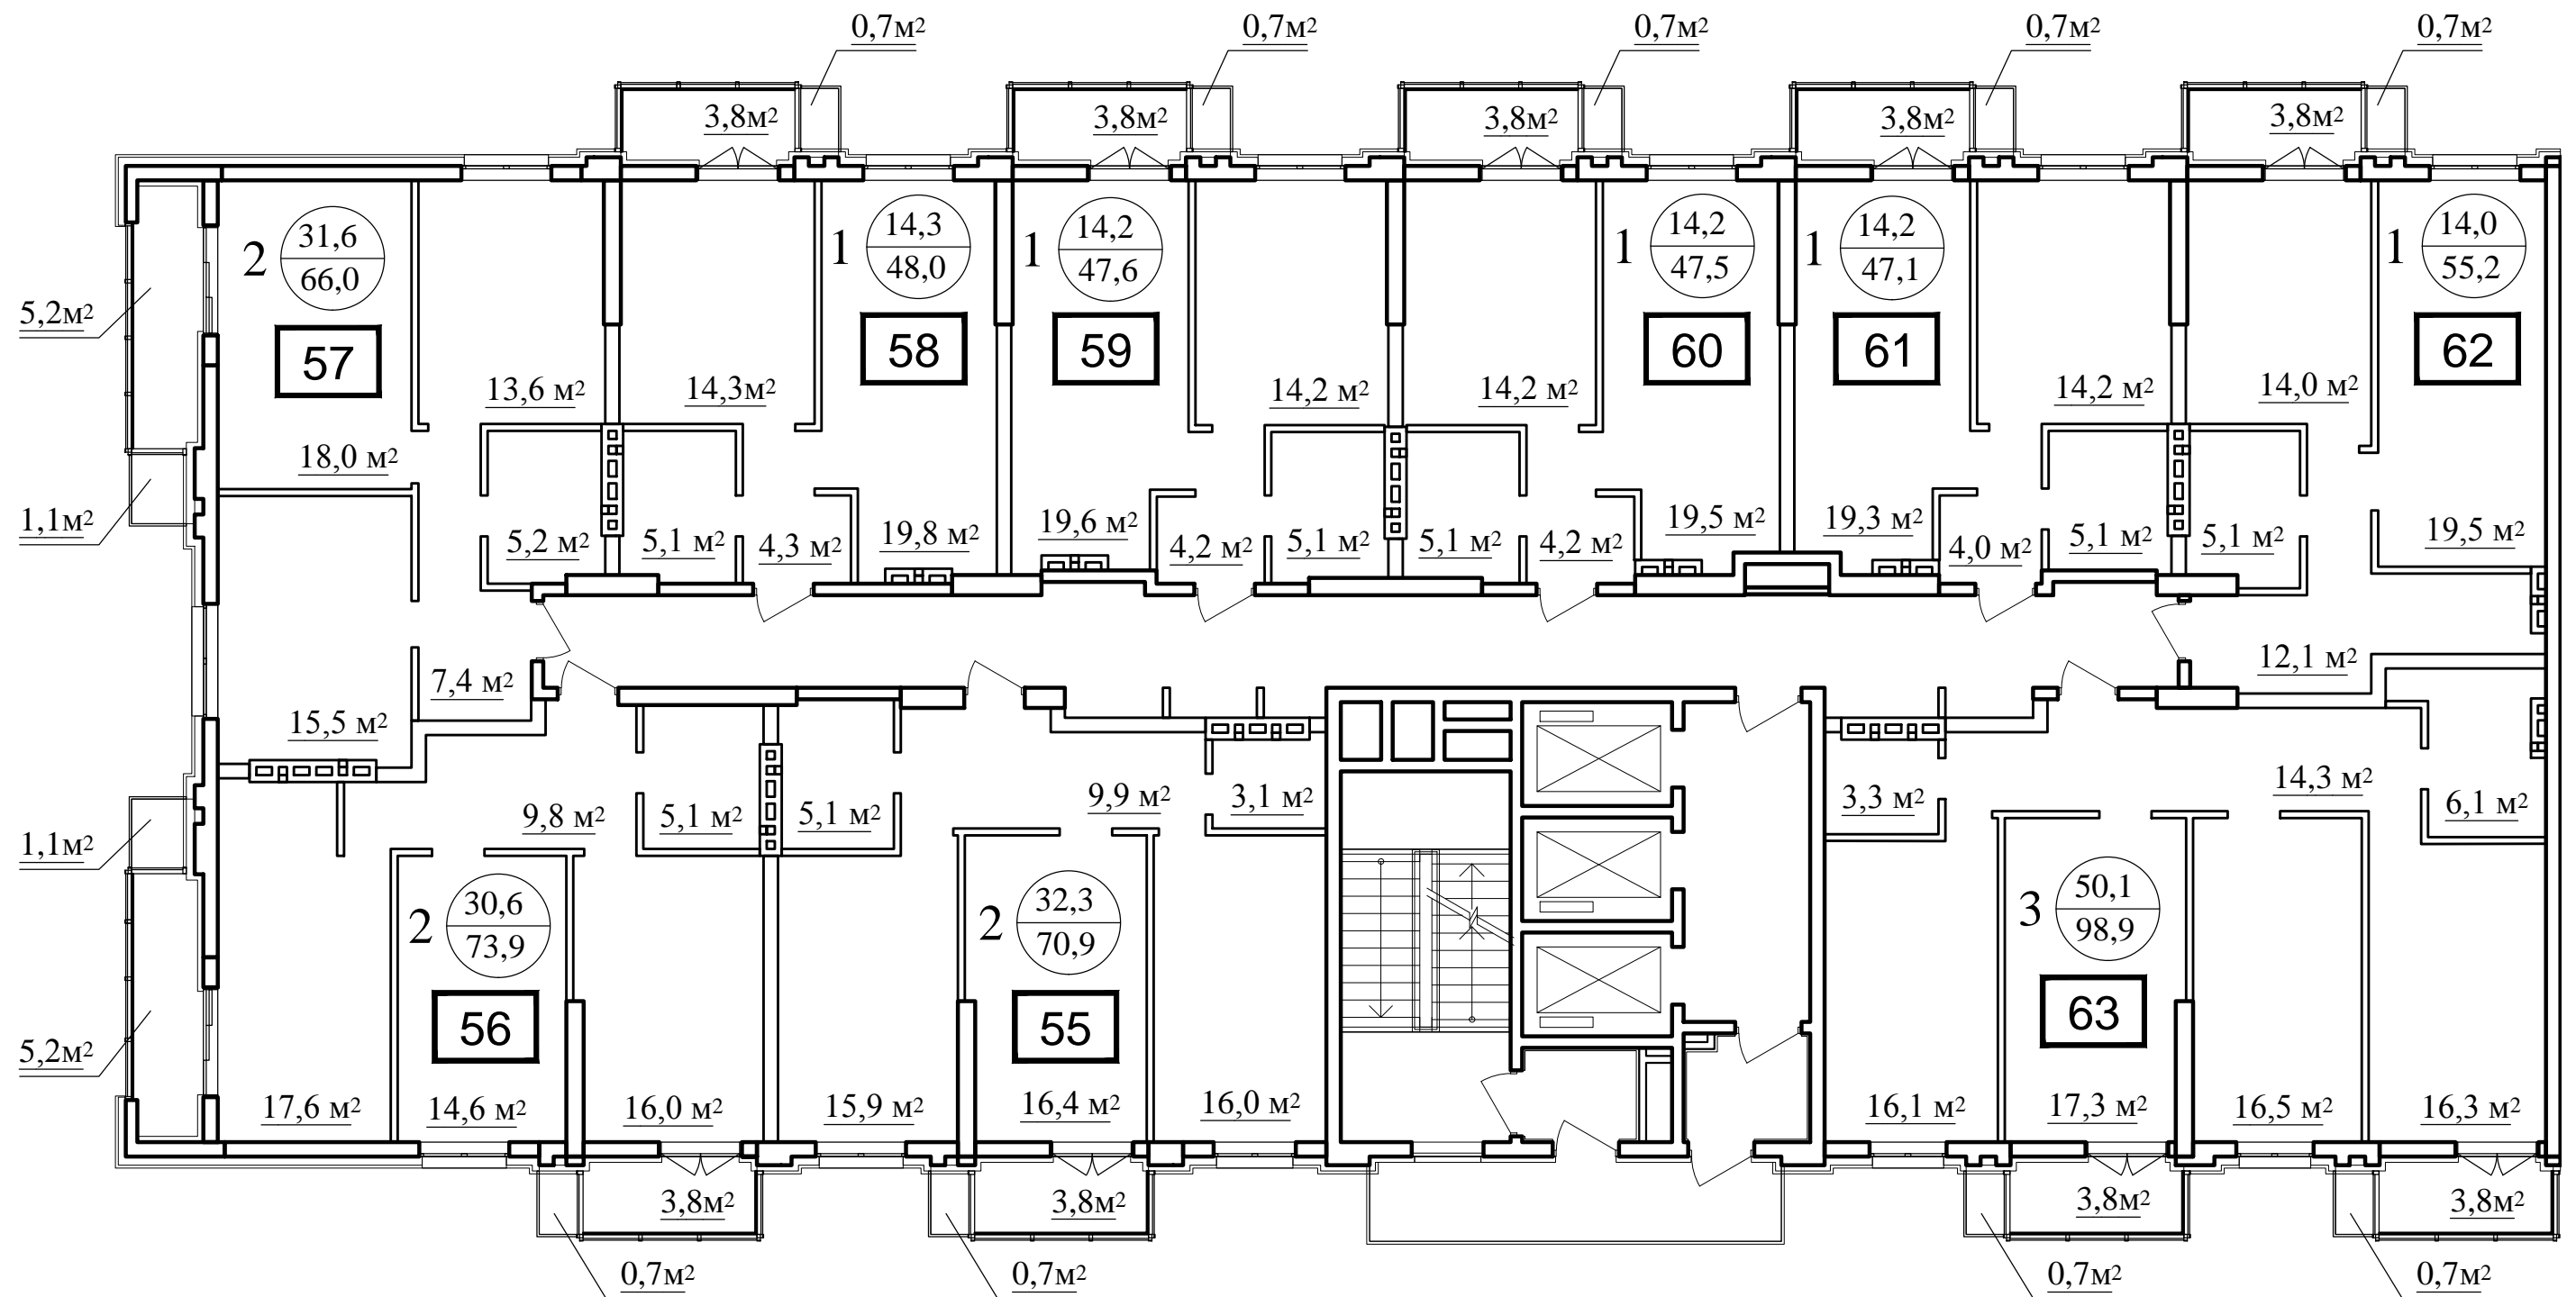

Утверждаю:  
Генеральный директор  
Либушкин Д.В.

" " 2017 г.