


Секция 2
этаж 2

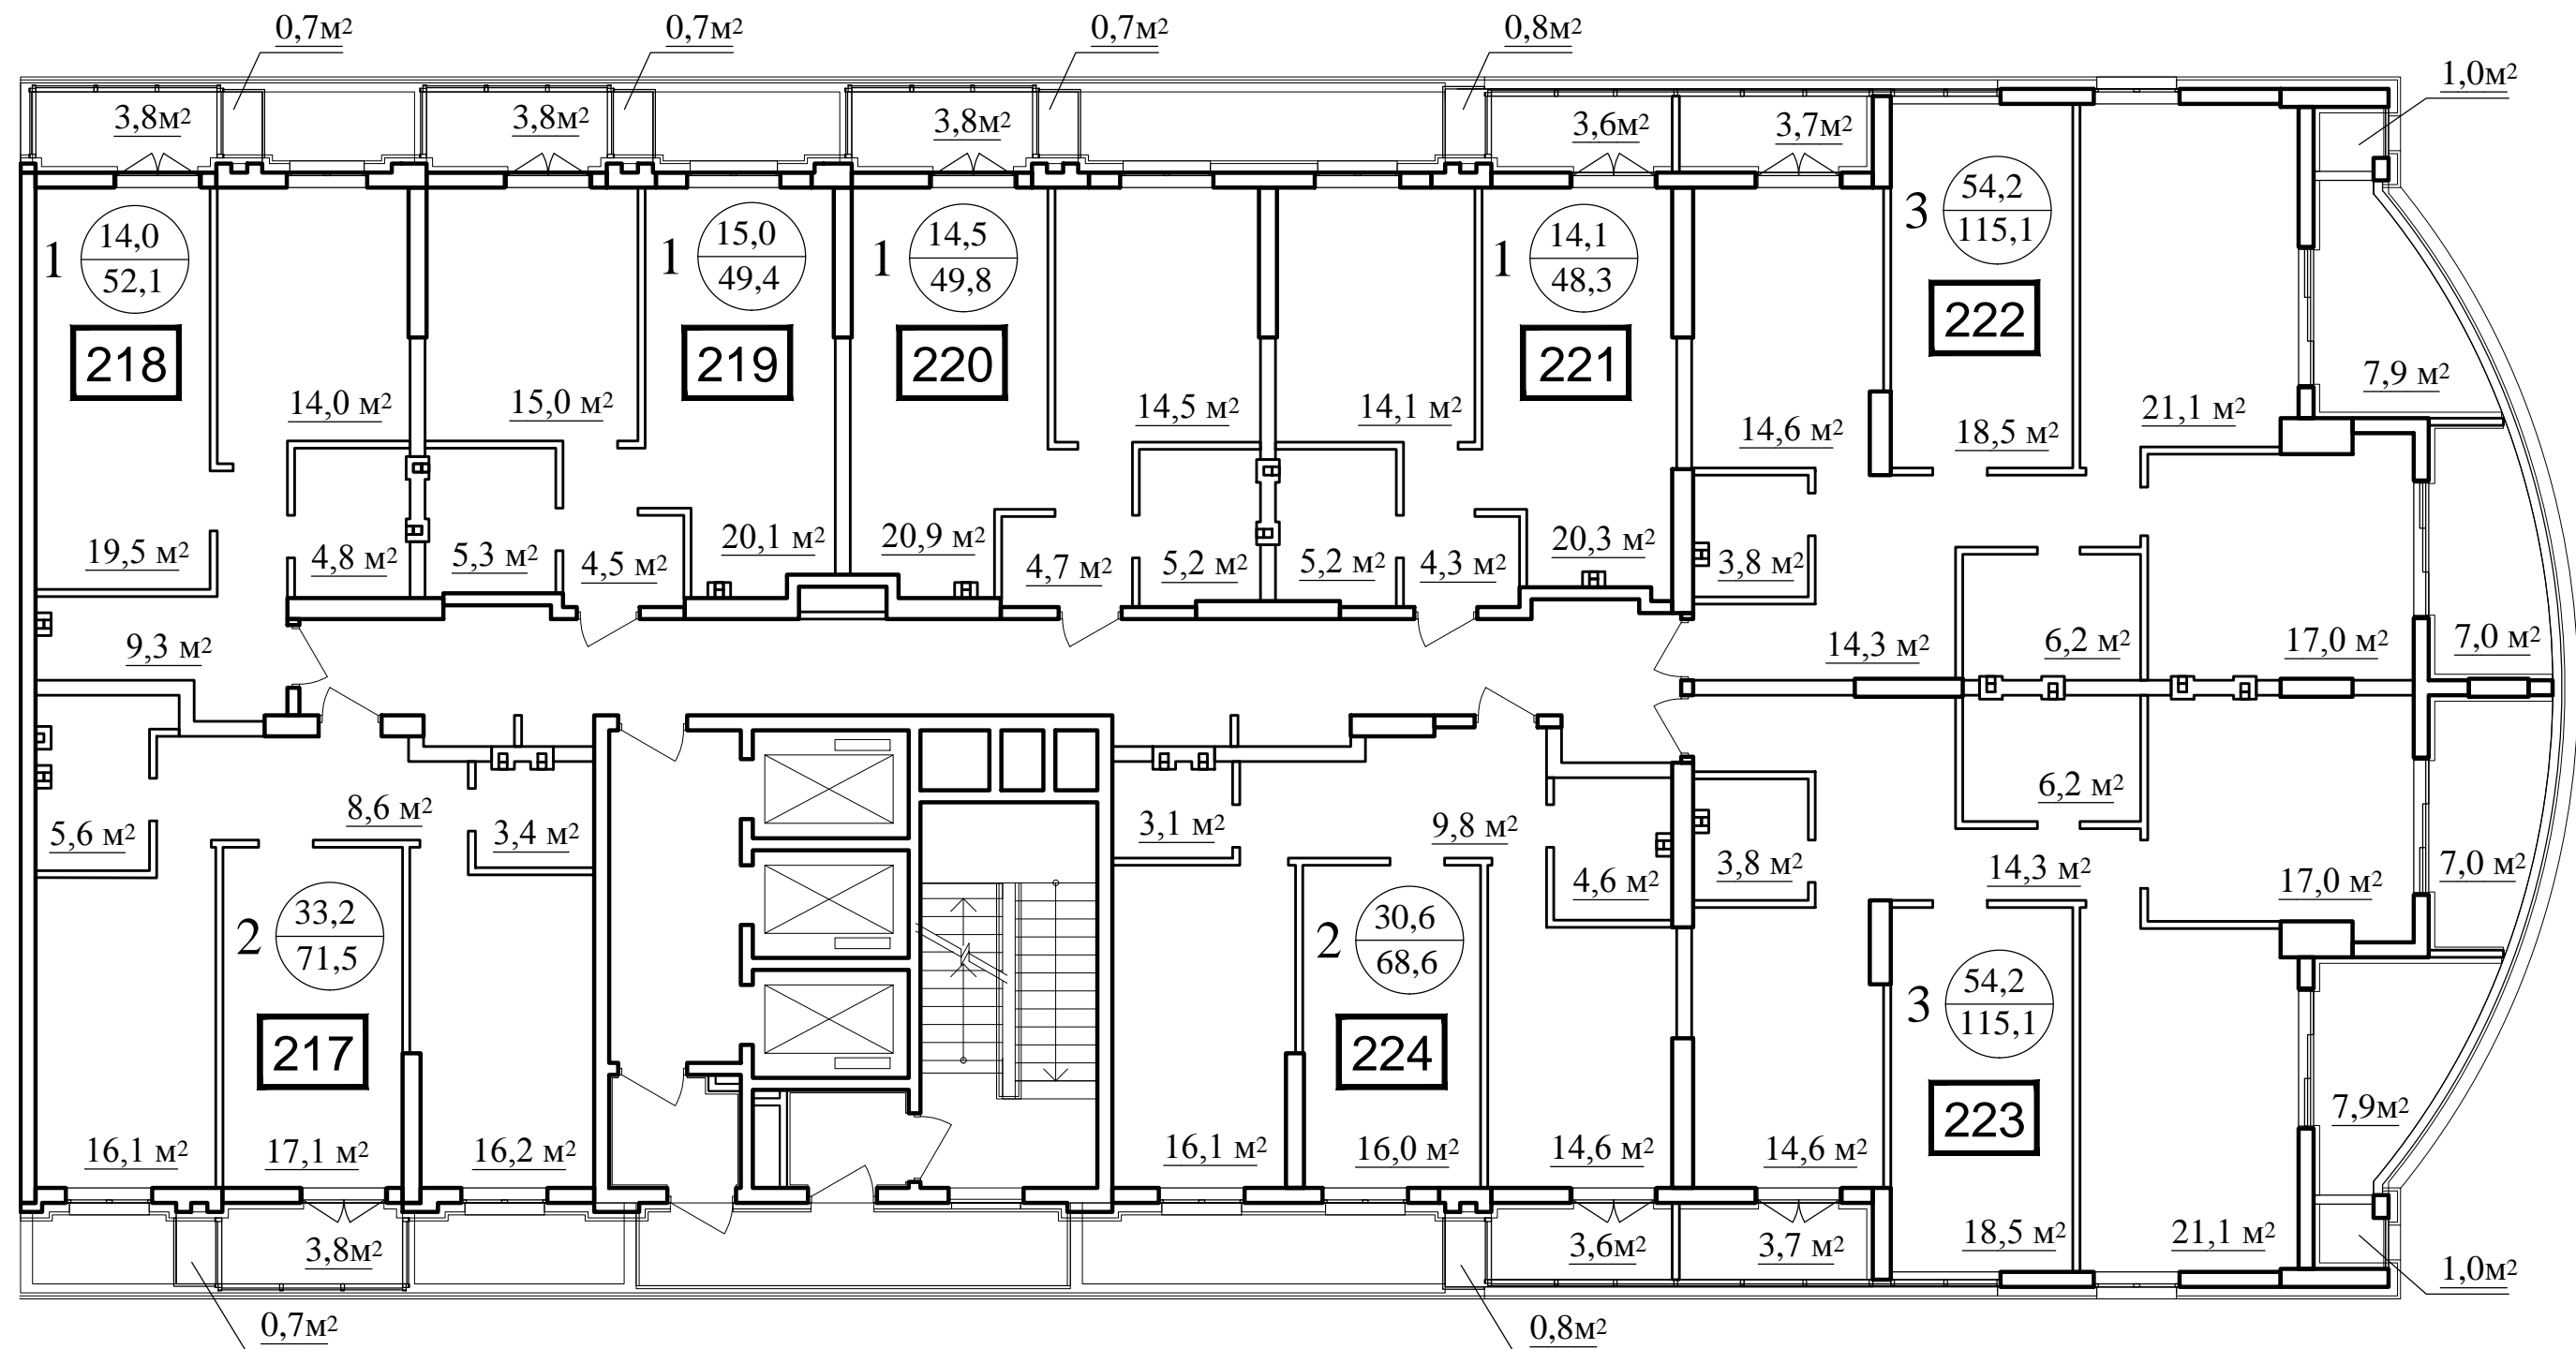

Утверждаю:
Генеральный директор
Либушкин Д.В.

" " 2017 г.