


План паркинга.  
(-2 этаж на отм. -8,950)

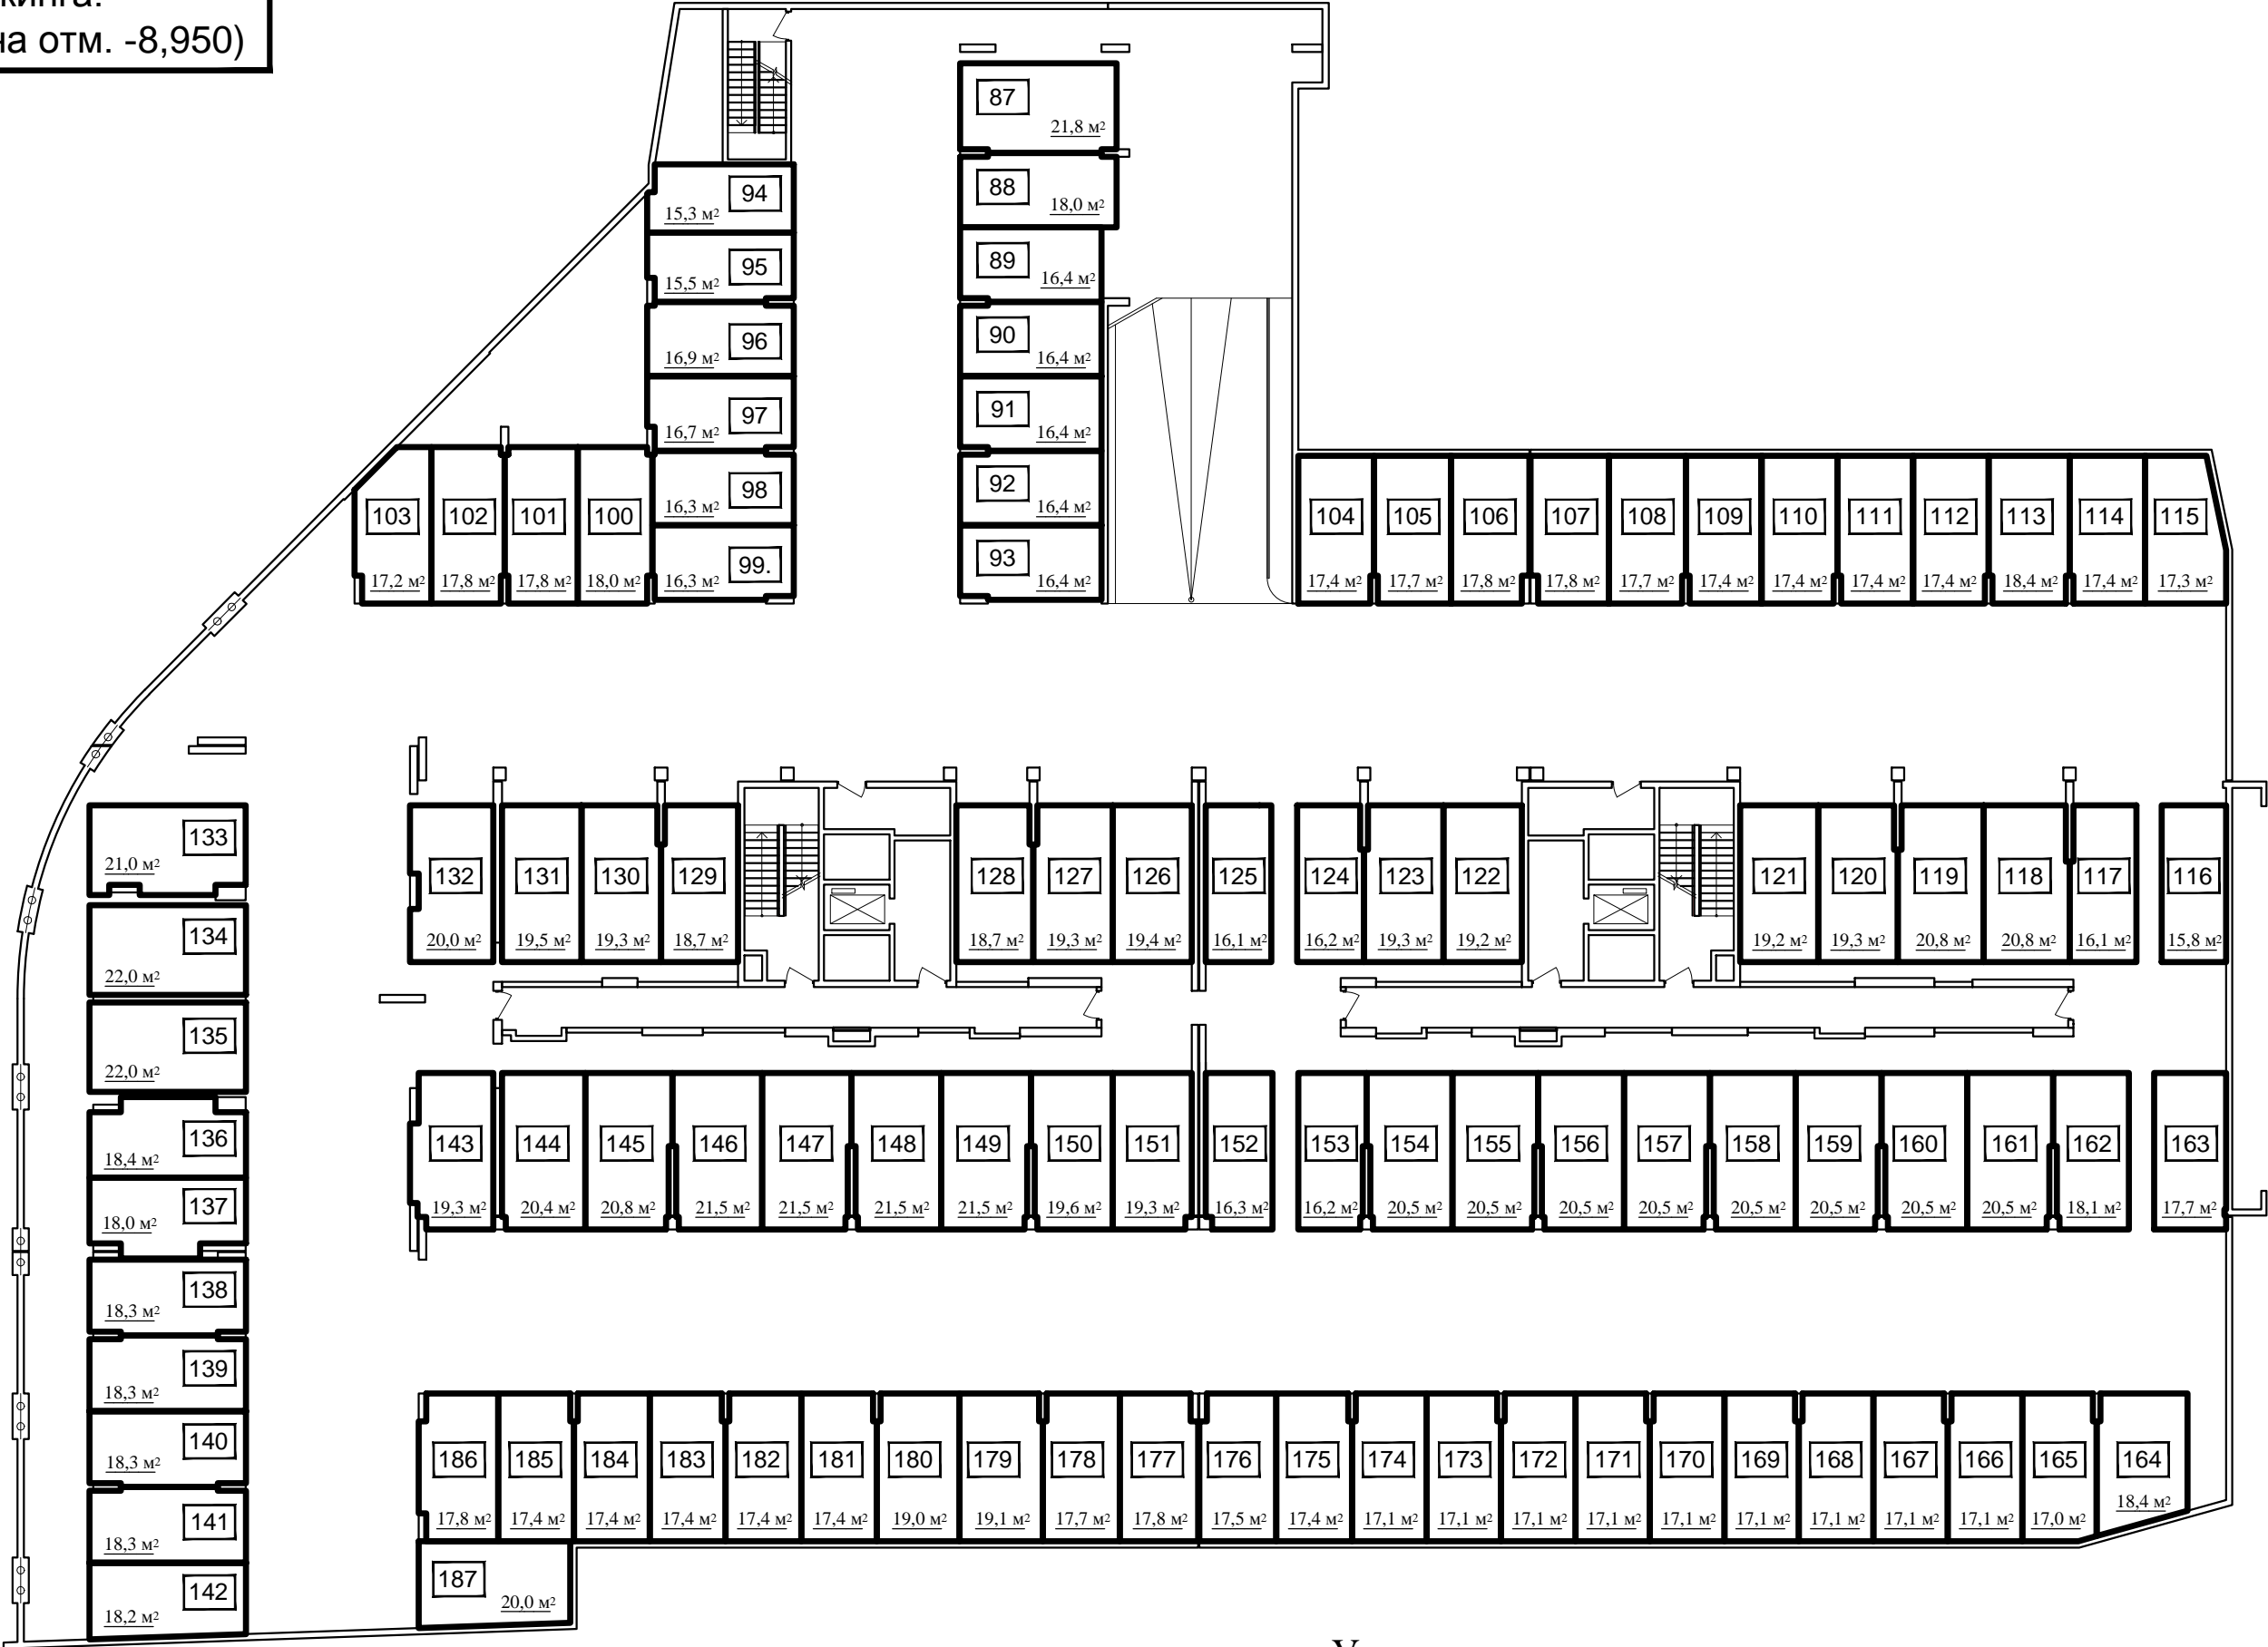

Утверждаю:  
Генеральный директор  
Либушкин Д.В.

\_\_\_\_\_  
"        "        2017 г.